




CORTE BB
Esc: 1:50

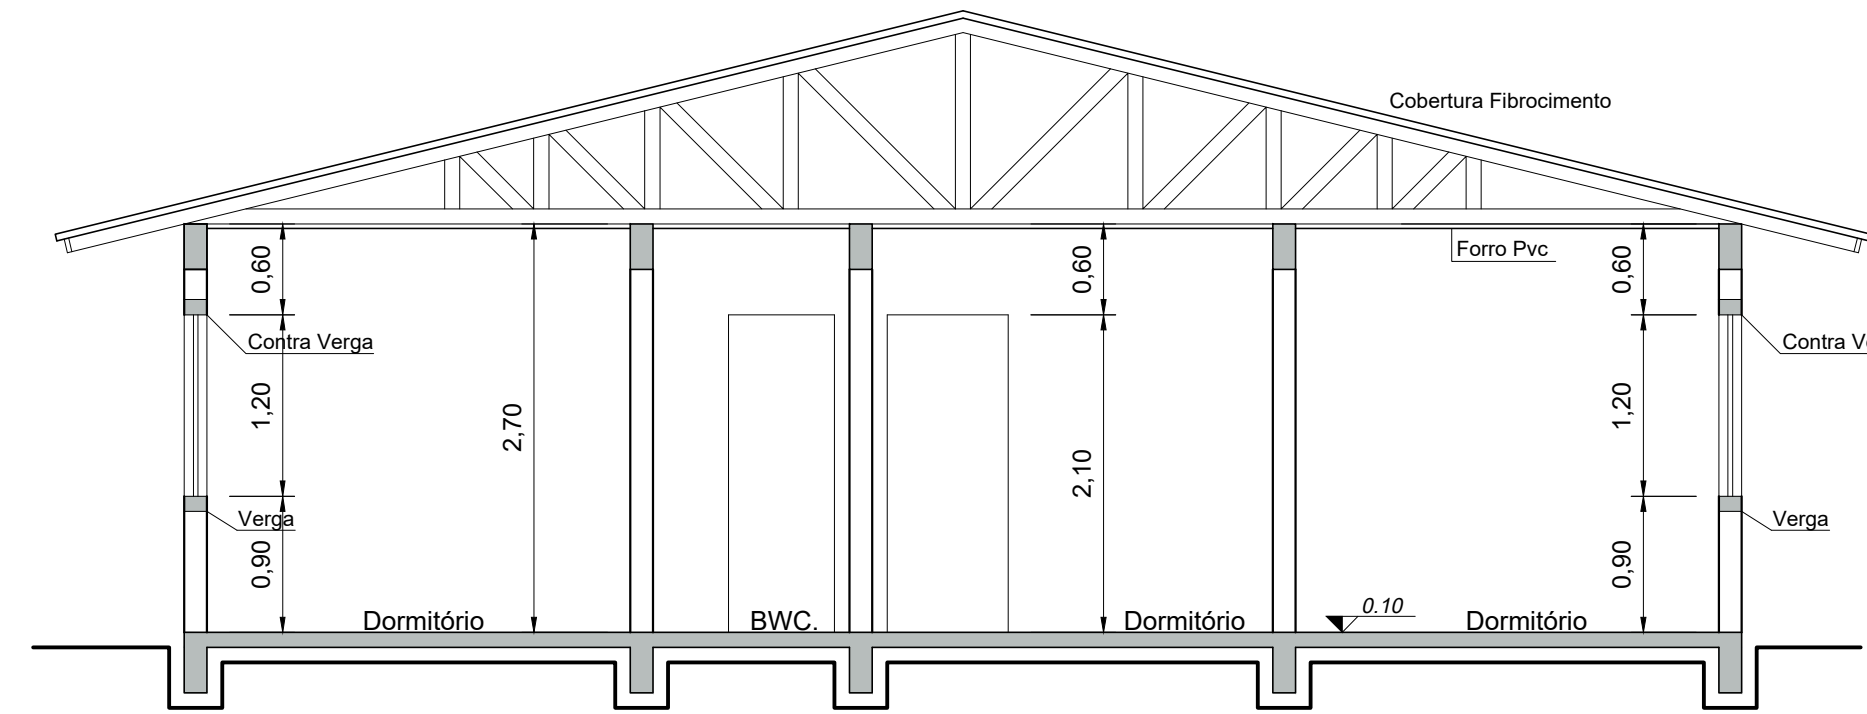


CORTE AA
Esc: 1:50

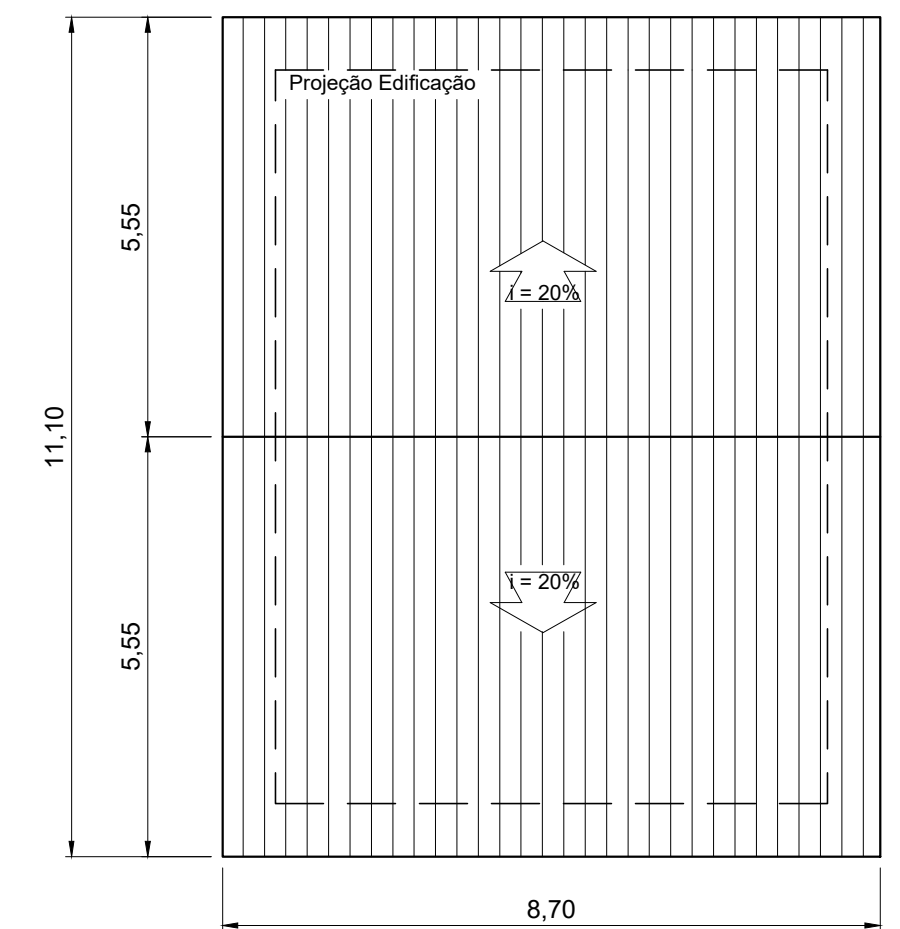


PLANTA COBERTURA
Esc: 1:100

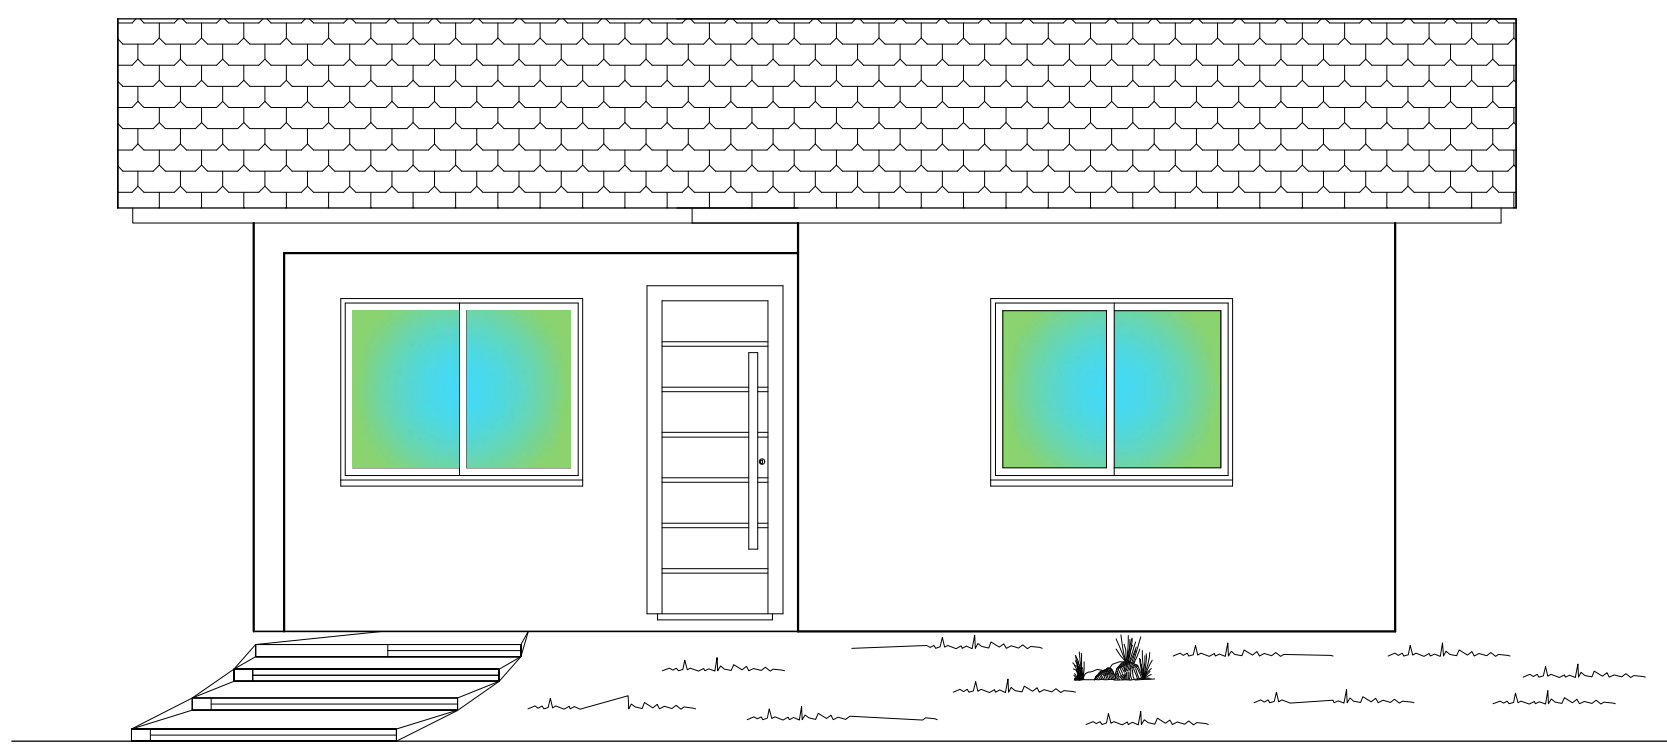

FACHADA
Esc: 1:50

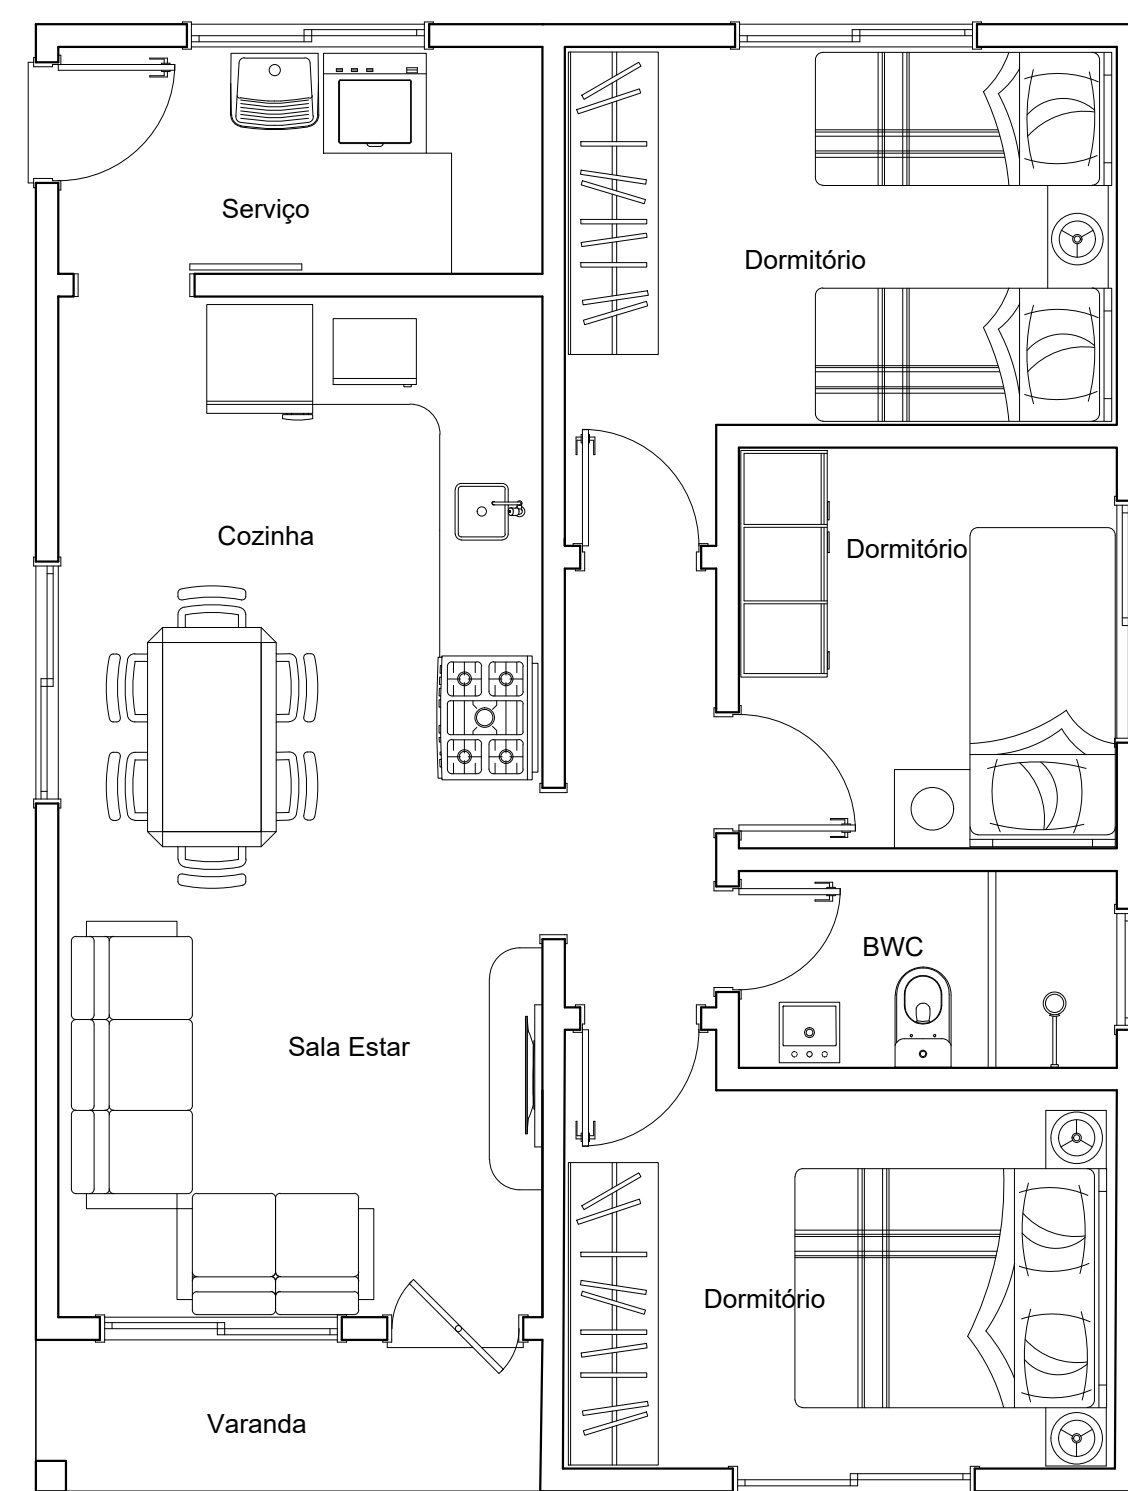

PLANTA BAIXA
A: 70,65m²
Esc: 1:50

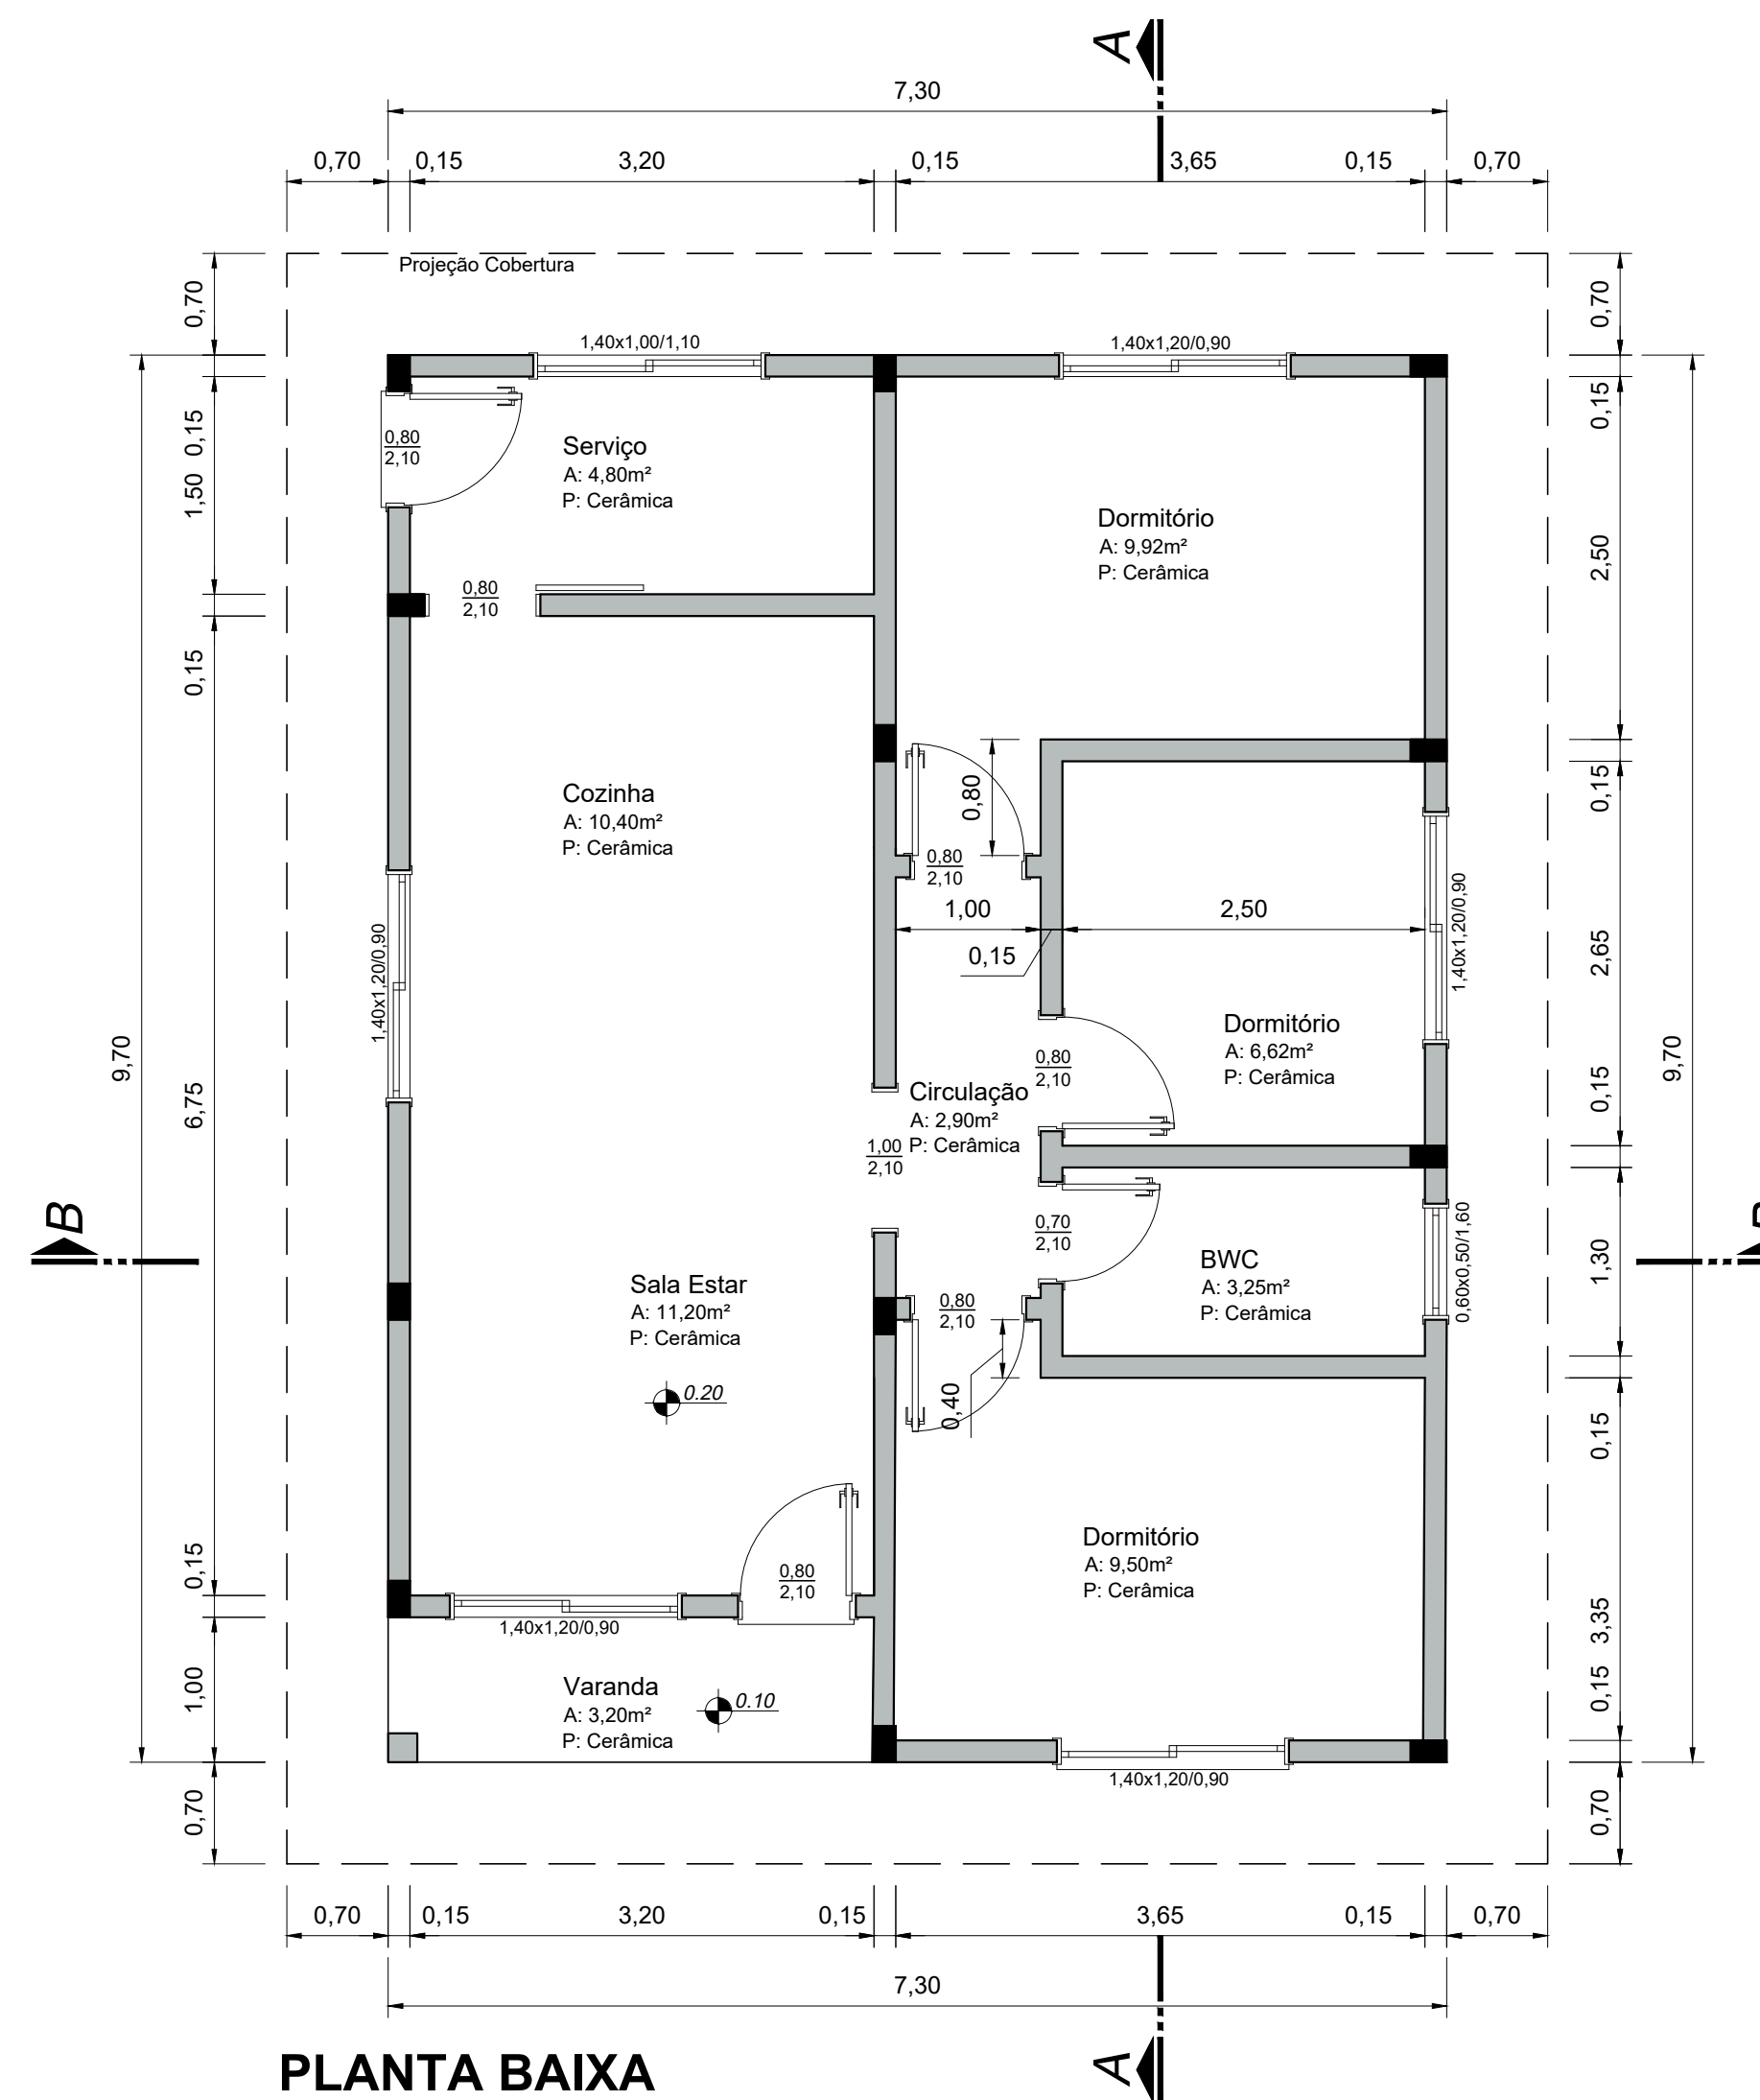

PLANTA BAIXA
A: 70,65m²
Esc: 1:50

NOTAS:
TODAS AS MEDIDAS ESTÃO EM METROS, CASO HOUVER DIVERGÊNCIAS ENTRE COTAS E ESCALA PREVALECERÃO AS COTAS.

<p>PREFEITURA MUNICIPAL DE CAMPOS NOVOS (SC) RUA EXPEDICIONÁRIO, 323 - CENTRO - FONE: (49) 3541-6200 www.camposnovos.sc.gov.br</p>			
<p>SECRETARIA MUNICIPAL DE TRANSPORTES, OBRAS E URBANISMO DEPARTAMENTO DE ENGENHARIA</p>			
<p>OBRA: Residências (BICA)</p>			
<p>PROJETO: PROJETO ARQUITETONICO</p>		<p>ASSUNTO: PLANTA BAIXA, LOCAÇÃO, LOCALIZAÇÃO</p>	
<p>DATA: Fevereiro/2019</p>	<p>LOCAL: Rua Auxiliadora Bairro Senhor Bom Jesus</p>	<p>ÁREA TOTAL CONSTRUÍDA: 70,65 m²</p>	
<p>CODIGO CAD: 2019 (Urban Constr Civil) Socia/Eco</p>	<p>RESP. TECNICO: ALAN RAFAEL BORTOLINI CRIA. REC. 1117758-2 ENGENHEIRO CIVIL</p>	<p>PREFEITO MUNICIPAL: SÍLVIO ALEXANDRE ZANCANARD</p>	
<p>ESCALA CAD: 1:1</p>	<p>FOLHA: 01/01</p>		