






LEGENDA:
 PAREDES DRYWALL A CONSTRUIR
 ÁREA EXISTENTE - SEM INTERVENÇÃO

PLANTA BAIXA
 ESC.: 1:75



Contorno

22	1
21	2
20	3
19	4
18	5
17	6
16	7
15	8
14	9
13	10
12	11

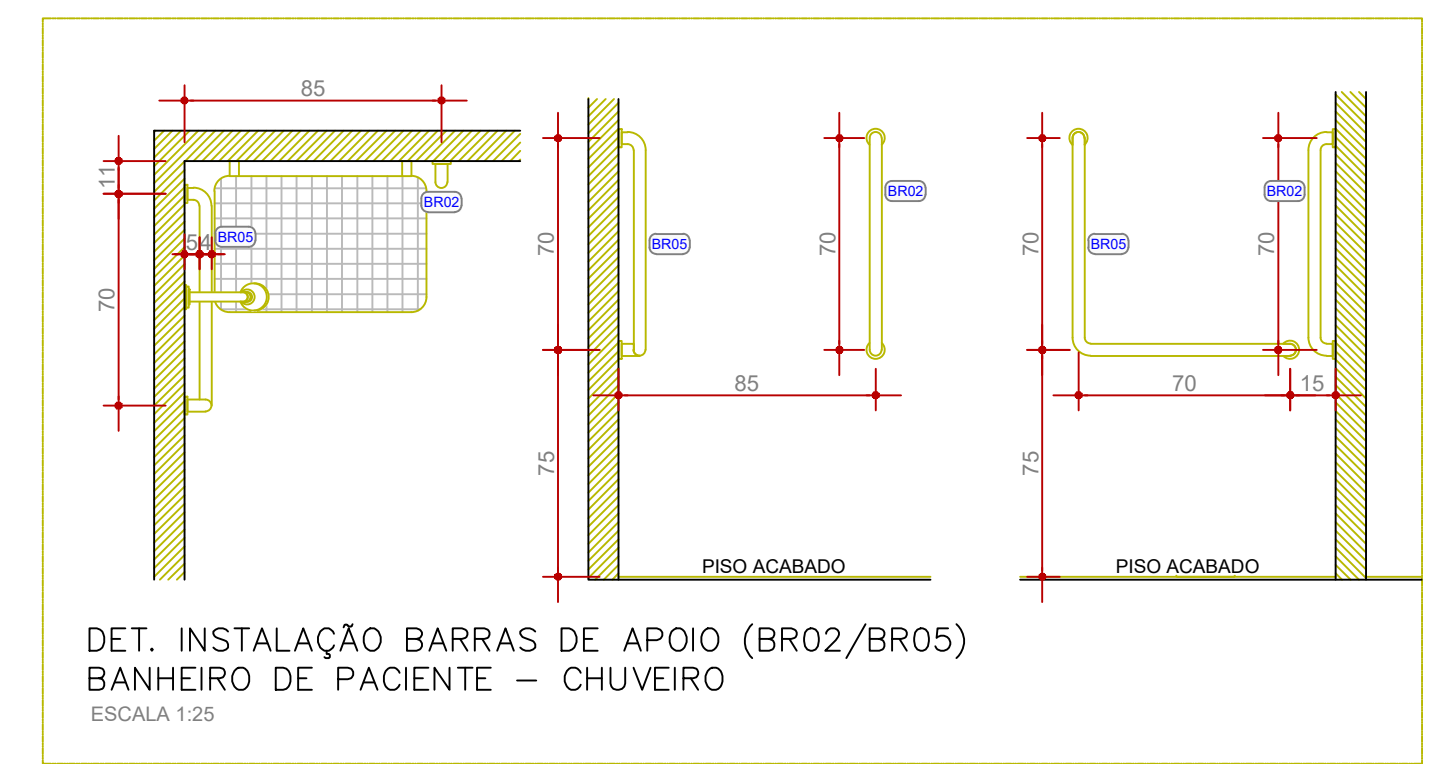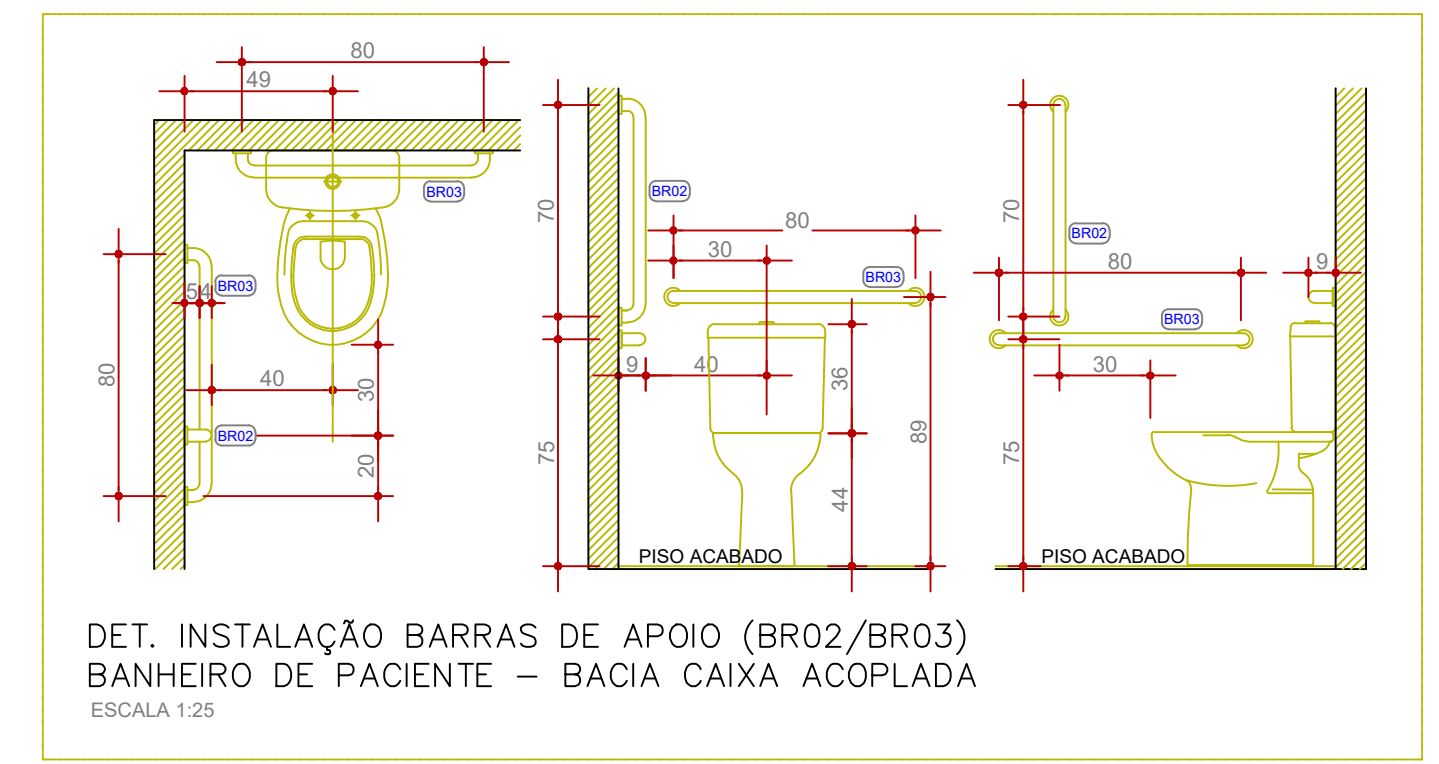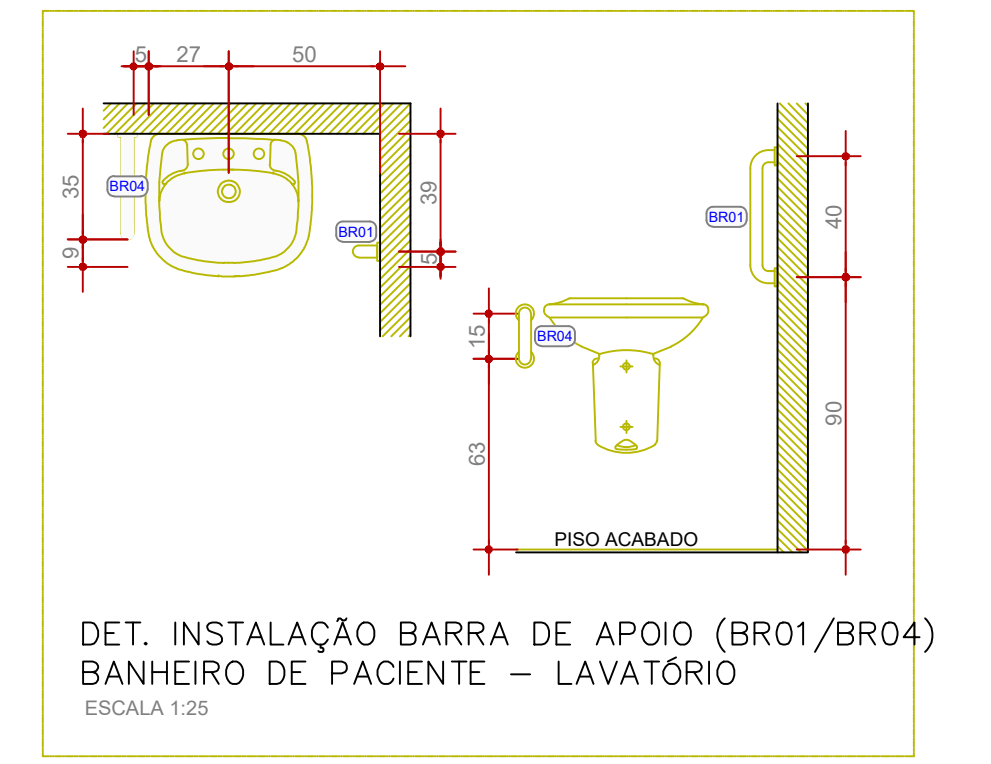

NOTAS:
 TODAS AS MEDIDAS ESTÃO EM CENTÍMETROS. CASO HOUVER DIVERGÊNCIAS ENTRE COTAS E ESCALA, PREVALECEM AS COTAS.

PREFEITURA MUNICIPAL DE CAMPOS NOVOS (SC)
 SECRETARIA MUNICIPAL DE TRANSPORTES, OBRAS E URBANISMO
 DEPARTAMENTO DE ENGENHARIA

PROJETO: REFORMA FUNDAÇÃO HOSP. DR. JOSÉ ATHANAZIO
 ALA MATERNIDADE E CENTRO OBSTÉTRICO

ARQUITETÓNICO: ANA PRICILA KÜSTER
 PLANTA BAIXA MATERNIDADE

OUTUBRO/2021
 RUA NEREU RAMOS, N. 379
 CENTRO, CAMPOS NOVOS/SC

717,58 m²

INDICADA: 01/03

ANA PRICILA KÜSTER
 CREA: 134.201-1
 ENGENHEIRA CIVIL

FUNDAÇÃO HOSPITALAR
 DR. JOSÉ ATHANAZIO
 CNPJ: 01.156.455/0001-28