
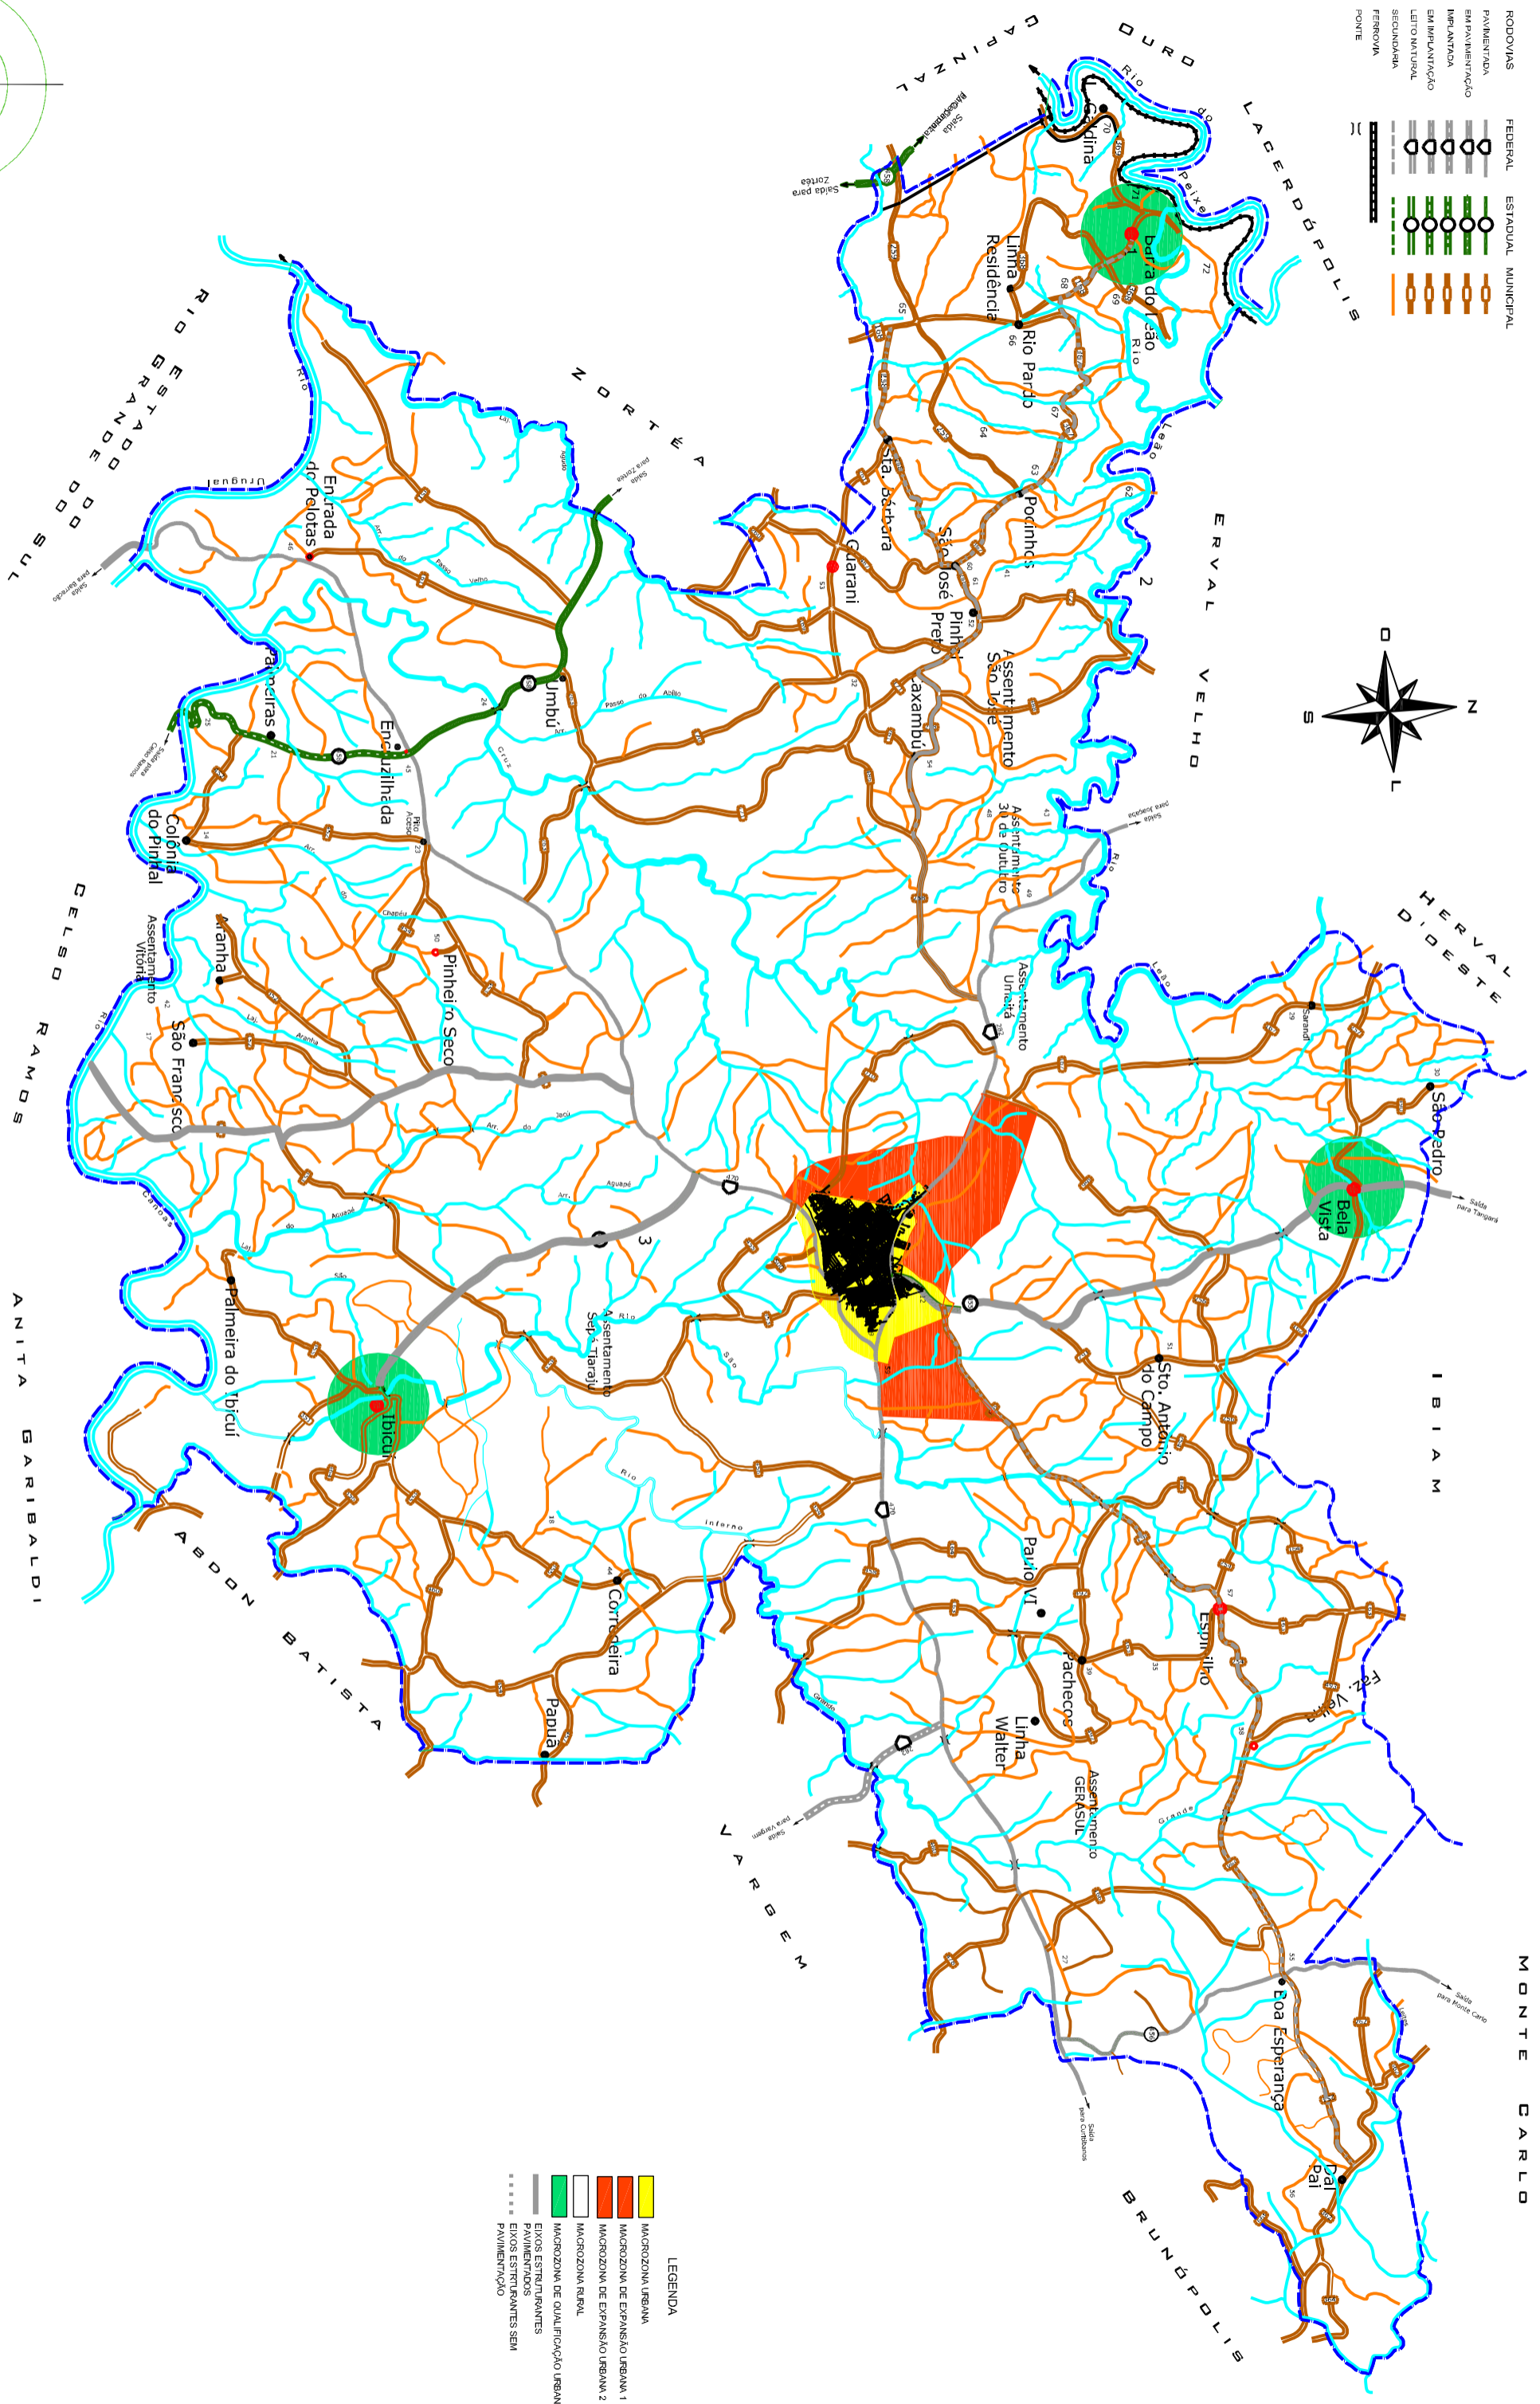


- RODOVIAS
- PAVIMENTADA
- EM PAVIMENTAÇÃO
- IMPLANTADA
- EM IMPLANTAÇÃO
- LETO NATURAL
- SECUNDARIA
- FERROVIA
- PONTE

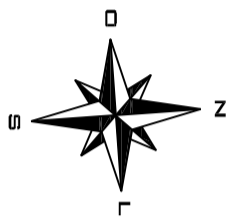

- LEGENDA
- MACROZONA URBANA
 - MACROZONA DE EXPANSÃO URBANA 1
 - MACROZONA DE EXPANSÃO URBANA 2
 - MACROZONA RURAL
 - MACROZONA DE QUALIFICAÇÃO URBANA
 - EIXOS ESTRUTURANTES
 - EIXOS ESTRUTURANTES SEM PAVIMENTAÇÃO