



NOTAS:
TODAS AS MEDIDAS ESTÃO EM METROS, CASO HOUVER DIVERGÊNCIAS ENTRE COTAS E ESCALA PREVALECEERÃO AS COTAS.

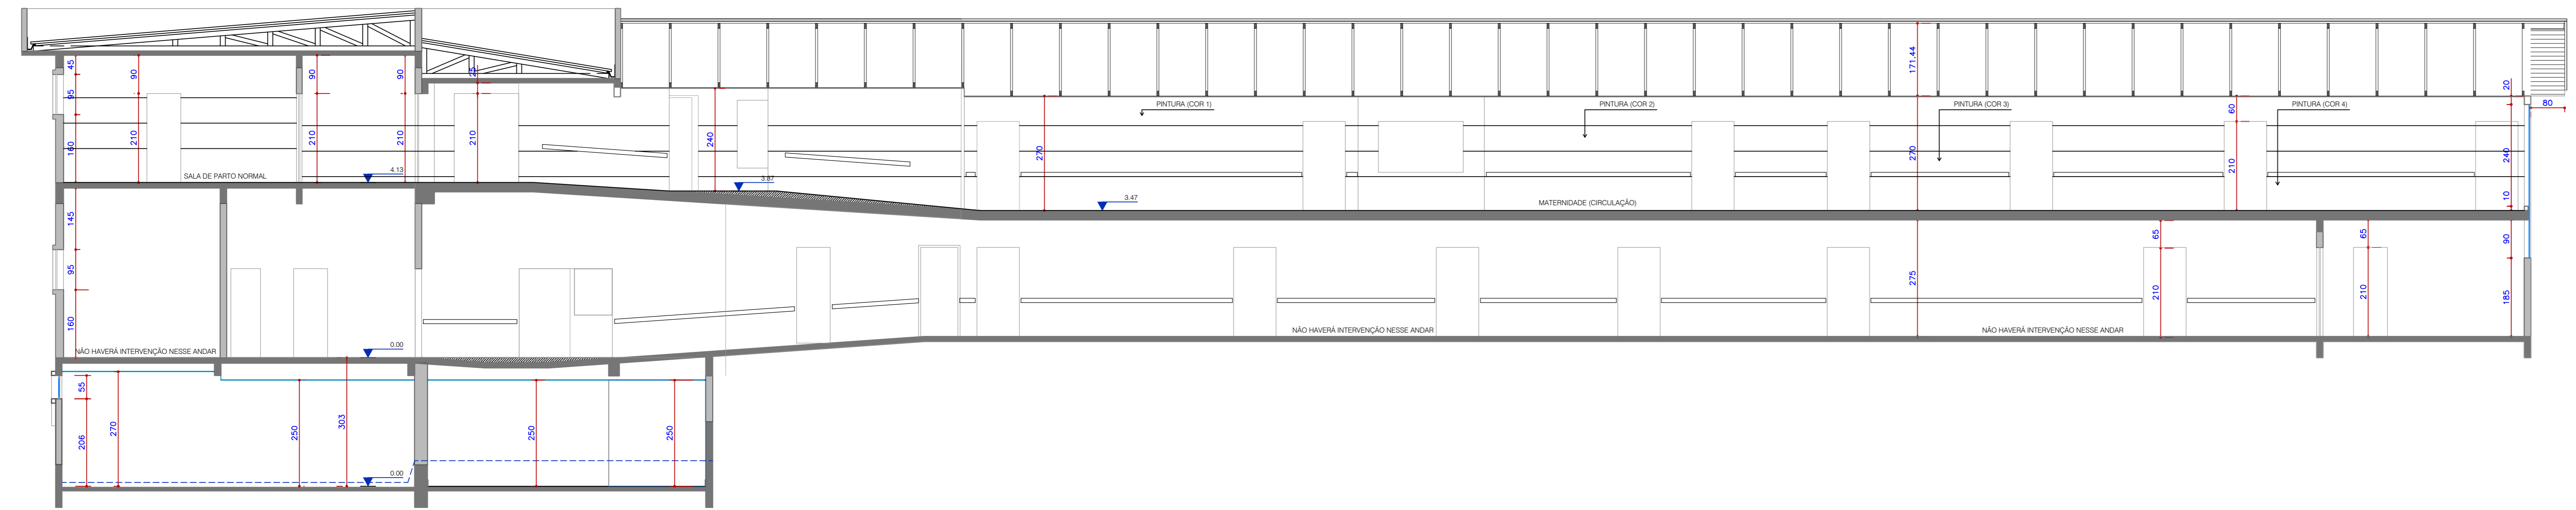

CORTE A
ESC.: 1:75

APROVAÇÕES / ANOTAÇÕES:

 PREFEITURA MUNICIPAL DE CAMPOS NOVOS (SC) RUA EXPEDICIONÁRIO, 323 - CENTRO - FONE (49) 3541-8200 www.camposnovos.sc.gov.br	
SECRETARIA MUNICIPAL DE TRANSPORTES, OBRAS E URBANISMO DEPARTAMENTO DE ENGENHARIA	
PROJETO: REFORMA FUNDAÇÃO HOSP. DR. JOSÉ ATHANÁZIO ALA MATERNIDADE E CENTRO OBSTÉTRICO	
PROJETO: ARQUITETÔNICO	ASSUNTO: PLANTA BAIXA MATERNIDADE
DATA: OUTUBRO/2021	LOCAL: RUA NEREU RAMOS, N. 379 CENTRO, CAMPOS NOVOS/SC
FUNDOÇÃO: 2021/Obras/Sec. Saúde/Reforma Hospital e Maternidade	RESP. TÉCNICO:
ÁREA REFORMA: 717,58 m ²	RESPONSÁVEL LEGAL:
ESCALA: INDICADA	TÍTULO:
DESENHO: ANA PRICILA	03/03
	ANA PRICILA KÜSTER CREA/RB 132620-8 ENGENHEIRA CIVIL
	FUNDAÇÃO HOSPITALAR DR. JOSÉ ATHANÁZIO CNPJ: 83.156.455/0001-28

CÓPIAS PI
() ORÇAMENTO () CONHECIMENTO
() APROVAÇÃO () EXECUÇÃO